
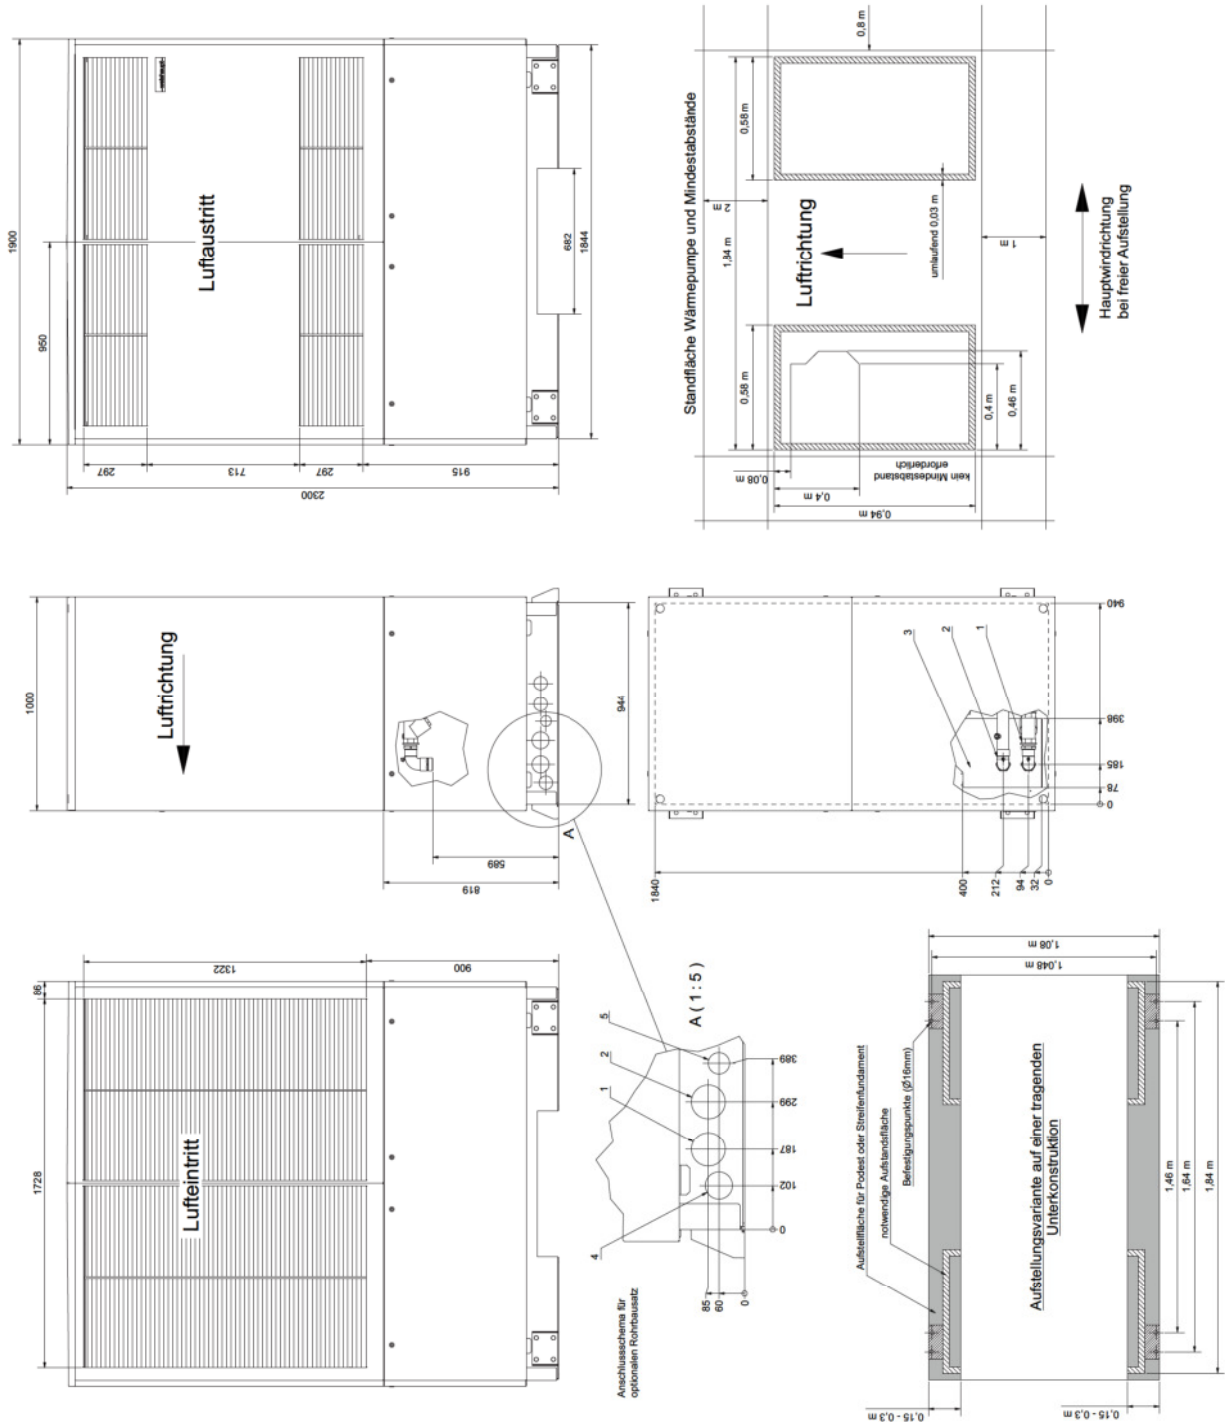



13 Maßbilder

13.1 Maßbild

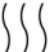

	Anschlussart: nur Heizen 	Anschlussart: Heizen und Kühlen 
1 (A)	Heizwasservorlauf Ausgang aus Wärmepumpe R2	Anschluss A des ext. 4-Wege-Umschaltventils R2
2 (B)	Heizwasserrücklauf Eingang in Wärmepumpe R2	Anschluss B des ext. 4-Wege-Umschaltventils R2
3	Durchführungsbereich Elektroleitungen / Kondensat	Durchführungsbereich Elektroleitungen / Kondensat
4	Optionale Durchführung Elektroleitungen	Optionale Durchführung Elektroleitungen
5	Optionale Durchführung Kondensat Frostschutz erforderlich	Optionale Durchführung Kondensat Frostschutz erforderlich